

ROMANIA
JUDETUL BACAU
CONSILIUL LOCAL AL
COMUNEI FARAOANI

HOTARARE

Nr. 53 din 31.08.2021

Privind aprobarea constituirii unui drept de uz si servitute asupra terenului in suprafata totala de 3 mp in favoarea SC DELGAZ GRID SA pentru înlocuirea unui număr de 3 stâlpi de beton în satul Faraoani, comuna Faraoani

Consiliul local al comunei Faraoani, întrunit în
ședința ordinară din data de 31 august 2021

Avand in vedere adresa primită de la SC GIM ELECTRONICS SRL inregistrata la Primaria comunei Faraoani sub nr.5609 din 19.07.2021, Referatul de aprobare nr. 6750 din 25.08.2021 a primarului comunei Faraoani, raportul compartimentului de specialitate nr.6751 din 25.08.2021 și raportul de avizare a comisiei pe domenii de specialitate nr.6966 din 31.08.2021;

Vazand prevederile art.11-14 din Legea energiei electrice si a gazelor naturale nr.123/2012, cu modificarile si completarile ulterioare, ale art.552,553, alin.(1) si (4) si art.554 din Codul civil ;

In temeiul art. 129 alin.(2), lit.d), alin.(7), lit.n), art.139 și art.196 din Ordonanța de urgență nr.57/2019 privind Codul administrativ, cu modificarile si completarile ulterioare,

HOTĂRĂȘTE :

ART.1. Se aprobă constituirea unui drept de uz si servitute în condițiile legii în favoarea SC DELGAZ GRID SA suprafața de 3 mp pentru înlocuirea unui număr de 3 stâlpi de beton în satul Faraoani, comuna Faraoani, județul Bacău, conform planului de situație și a planului de încadrare în zonă care fac parte integrantă din prezenta hotărâre.

ART.2. Prezenta hotărâre se comunică Instituției Prefectului, județul Bacău, primarului comunei Faraoani, SC DELGAZ GRID SA și se aduce la cunoștință publică în condițiile legii.




PREȘEDINTE DE ȘEDINȚĂ,
Benedic Virgil

CONTRASEMNEAZĂ
SECRETAR GENERAL COMUNA FARAOANI,
Farcaș Ana

Hotărârea a fost adoptată cu 14 voturi,,pentru" 14 consilieri prezenți

Plan de incadrare in zona
scara 1:10.000

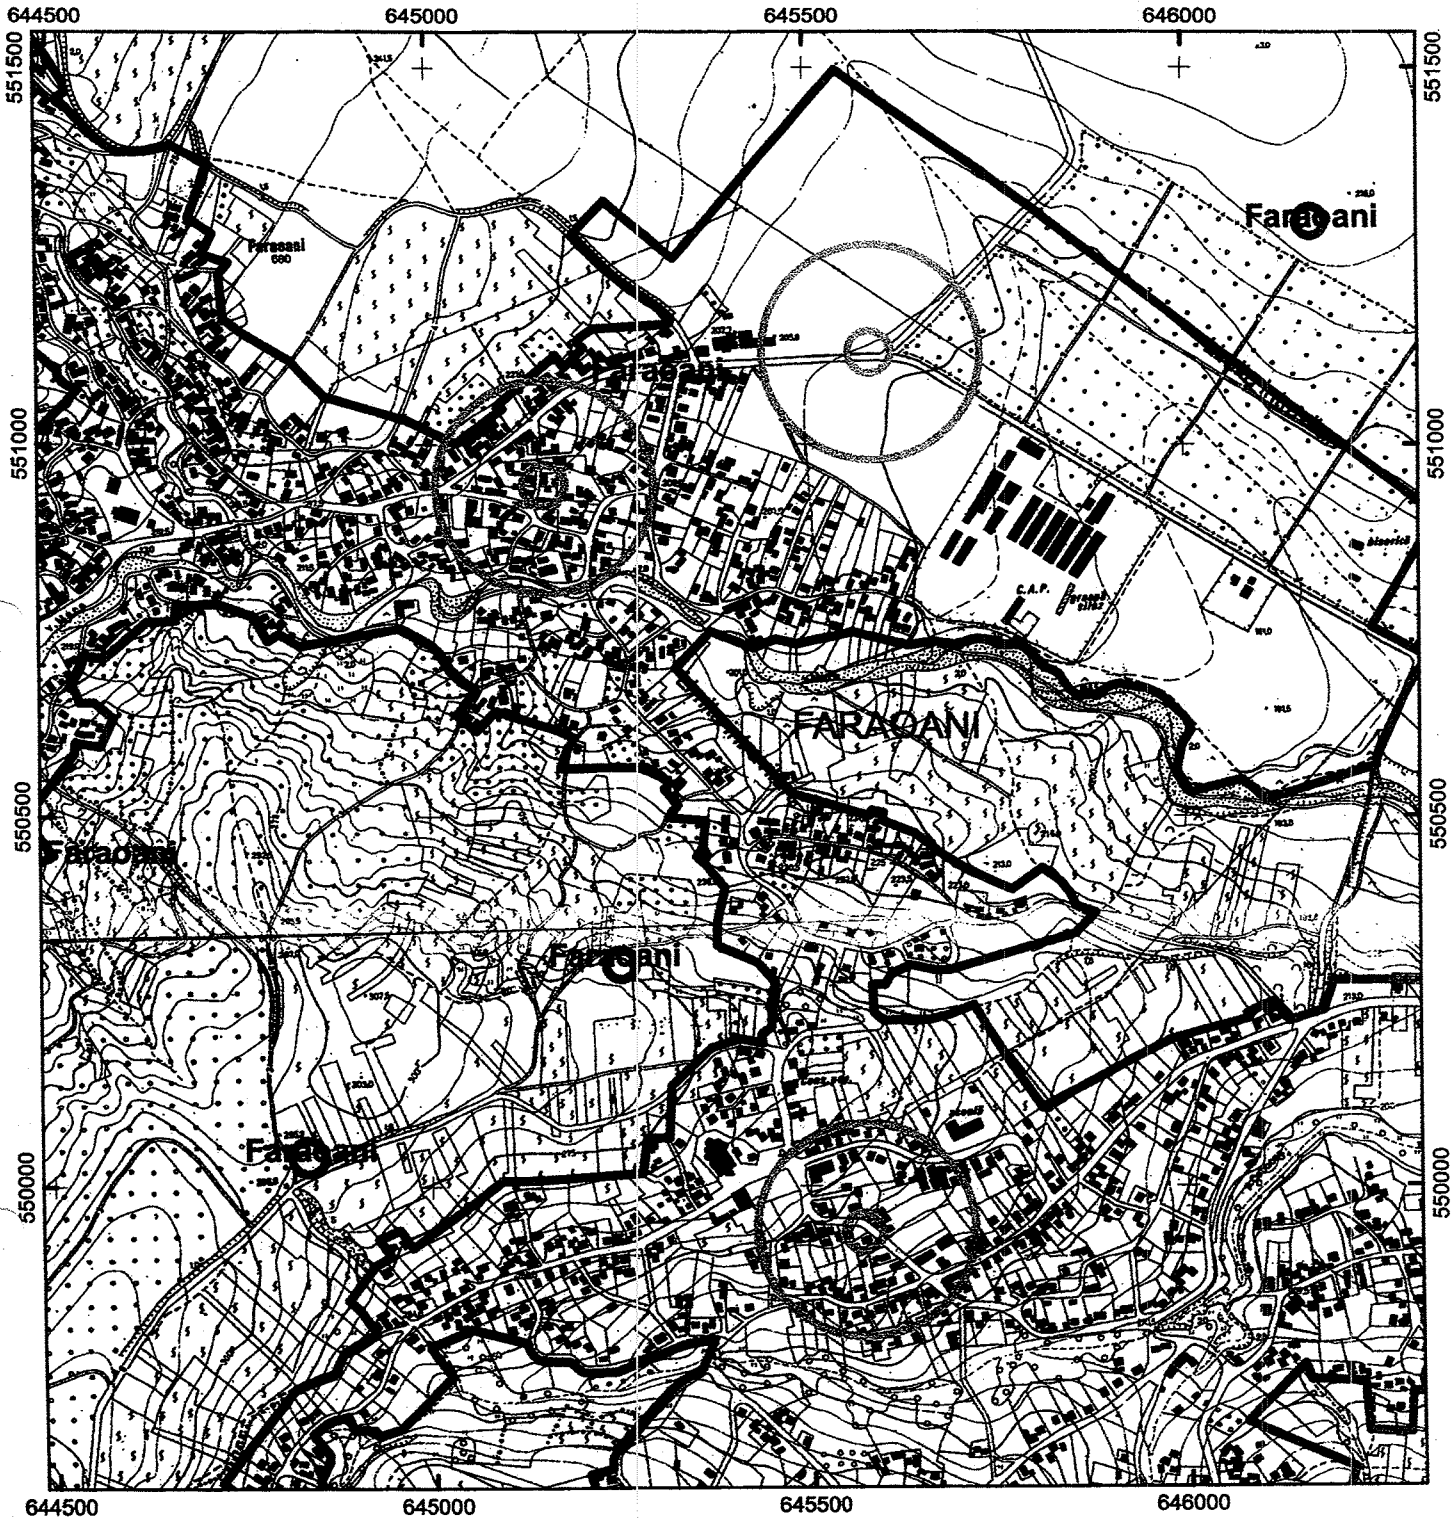

 Amplasament studiat, UAT Faraoani


 Limita intravilan

 Delimitare UAT

Nr. inreg. 49707 z. 14.07 an 2021
Copie conformă cu ex. din arhiva OCPI Bacău
eliberată la data de 19.07.2021
Tariful 40 lei cu chitanța nr. BCB/4306
Referent Podaru Daniel

Daniel
Podaru

Digitally signed by Daniel Podaru
DN: cn=Daniel Podaru, c=RO,
email=podarudaniel@yahoo.com
Location: OCPI Bacău
Date: 2021.07.15 15:41:31 +03'00'

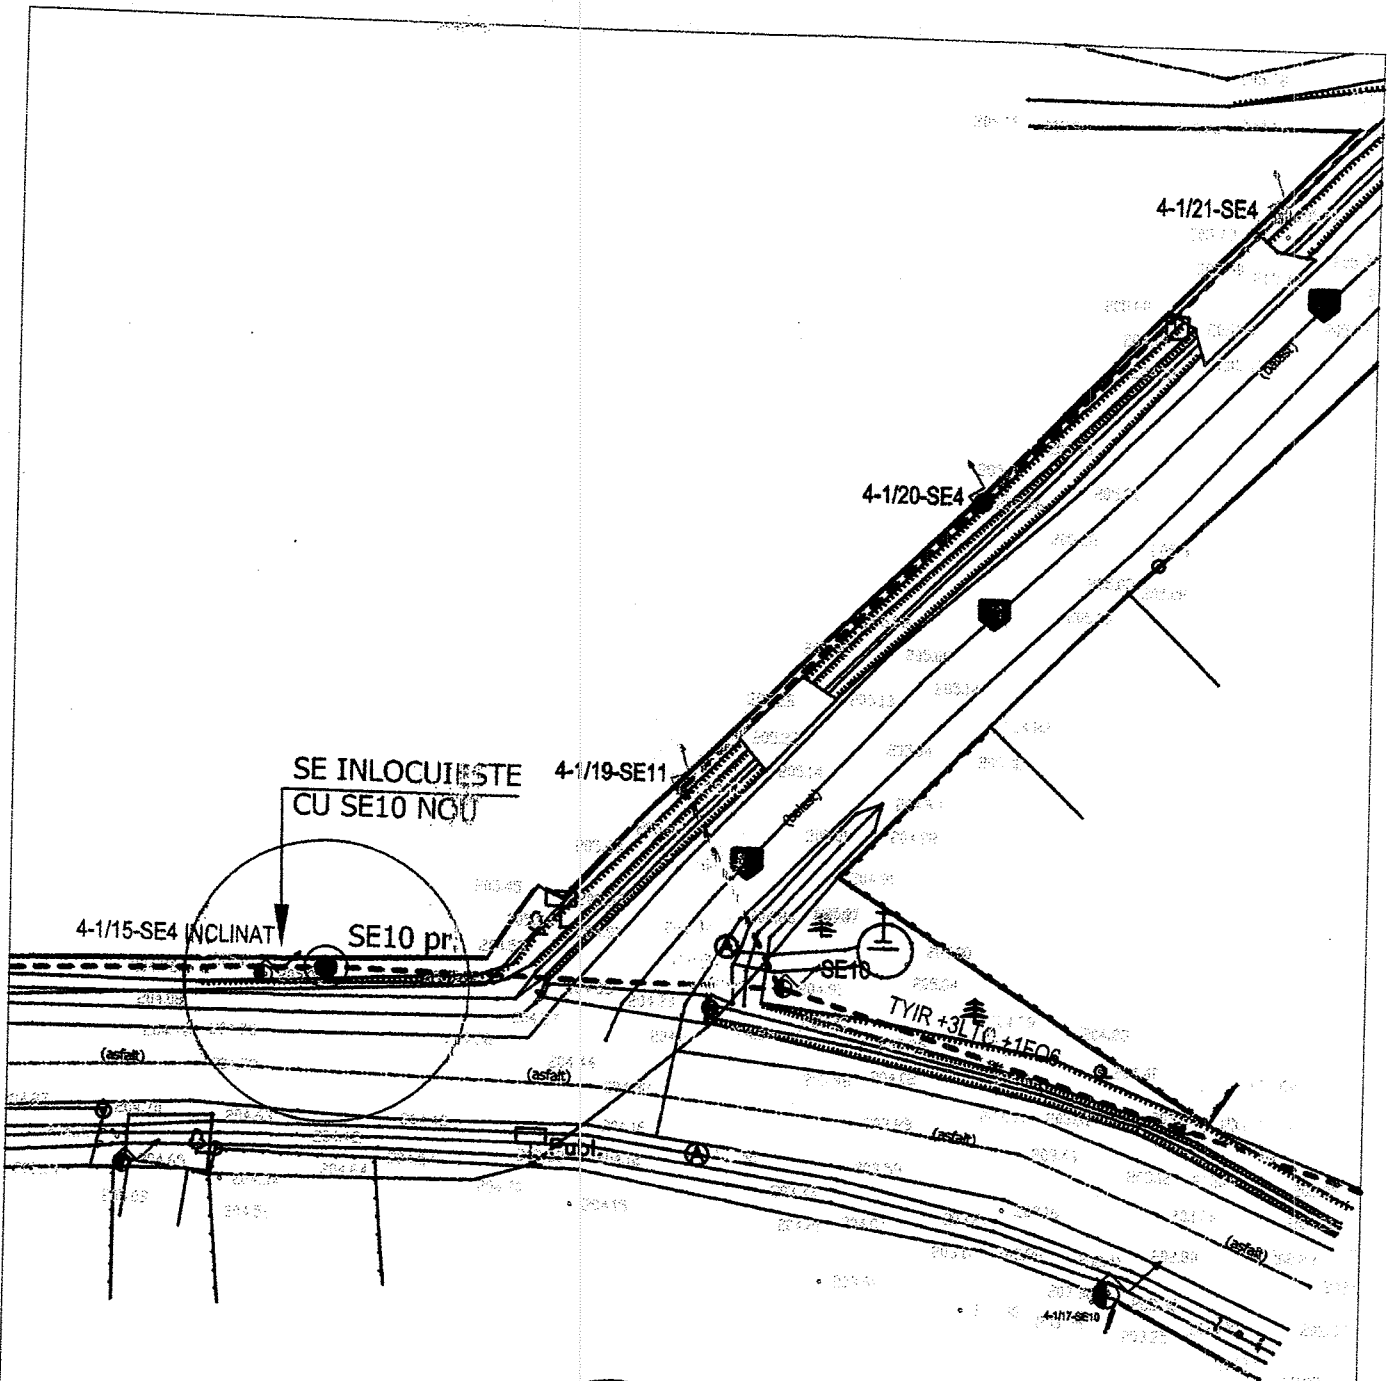


LEGENDA

- SE10/SE4/SL stalpi de beton/lemn existenti si tipul lor
- retea electrica de joasa tensiune existenta
- SE4/SE10 stalpi de beton de tip SE4/SE10 proiectati



Sistem de proiectie STEREO - 70
Sistem de referinta altimetric M.NEAGRA

VERIFICATOR/ EXPERT:	NUME	SEMNAȚURA	CERINTA	REFERAT/EXPERTIZĂ NR./DATA
Elaborat: SC GIM ELECTRONICS SRL BACĂU PROIECTARE SI EXECUTIE REȚELE ELECTRICE 0,4 - 20 kV Mun.Bacau ,str. Eroii Costel Marius Hasan , nr.14 , jud.Bacau , CIF: RO 18071578 , ORC: J04/1927/2005 , jud. Bacau tel. (0762)692560 , fax (0334)413871, mail gim_electronics@yahoo.com			Beneficiar: SC DELGAZ GRID SA Mun.Târgu-Mureș, jud.Mureș, b-dul Pandurilor, nr. 42, CIF: RO 10976687, ORC: J26/326/2000	
Titlul proiectului: Lucrari in LEA JT pentru realizare coexistenta LEA JT cu fibra optica Orange in sat Faraoani, comuna Faraoani, jud. Bacau Amplasament: localitatea Faraoani, comuna Faraoani, judetul Bacau			Proiect nr. 7/2021	
SPECIFICAȚIE:	Nume:	Semnatura:	Scara:	Faza: PT+CS
ȘEF PROIECT:	ing. Iulian Gavrilă		1:500	
PROIECTAT:	ing. Monica Gavrilă		Data:	
DESENAT:	ing. Monica Gavrilă		07.2021	
Titlul planșă: PLAN DE SITUATIE PROIECTATA stalp 4.1.15 Faraoani				Planșa E1-1

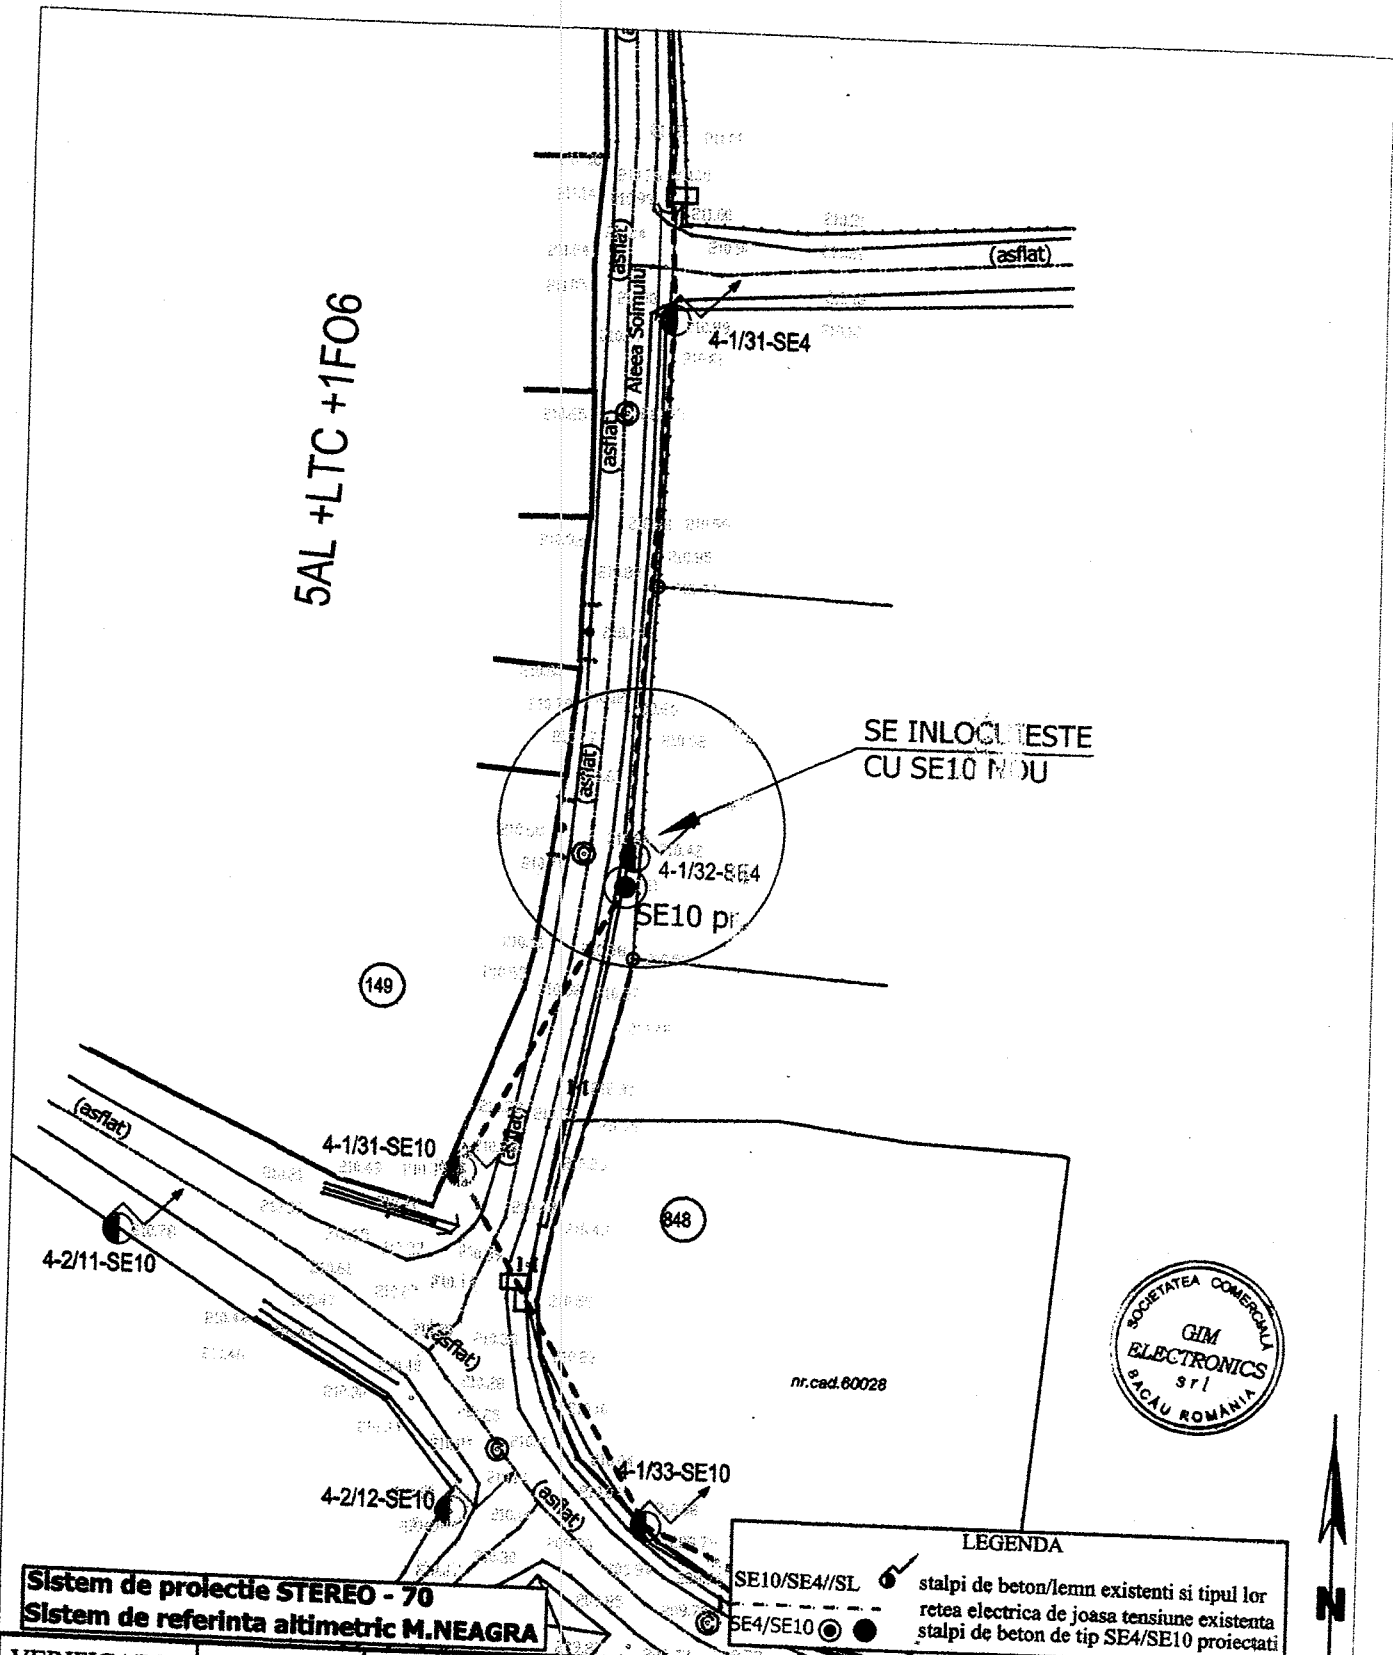


Sistem de proiectie STEREO - 70
Sistem de referinta altimetric M.NEAGRA

LEGENDA

SE10/SE4/SL	●	stalpi de beton/lemn existenti si tipul lor
SE4/SE10	○	retea electrica de joasa tensiune existenta
	●	stalpi de beton de tip SE4/SE10 proiectati

VERIFICATOR/EXPERT:	NUME	SEMNAȚURA	CERINTA	REFERAT/EXPERTIZĂ NR./DATA
Elaborat: SC GIM ELECTRONICS SRL BACĂU PROIECTARE ȘI EXECUȚIE REȚELE ELECTRICE 0,4 - 20 kV Mun.Bacău, str. Eroii Costei Marius Hasan, nr.14, jud.Bacău, CIF: RO 18071578, ORC: J04/1927/2005, jud. Bacău tel. (0762)692560, fax (0334)413871, mail gim_electronics@yahoo.com			Beneficiar: SC DELGAZ GRID SA Mun.Târgu-Mureș, jud.Mureș, b-dul Pandurilor, nr. 42, CIF: RO 10976687, ORC: J26/326/2000	
			Proiect nr. 7/2021	
			Faza: PT+CS	
			Titlul proiectului: Lucrari in LEA JT pentru realizare coexistenta LEA JT cu fibra optica Orange in sat Faraoani, comuna Faraoani, jud. Bacau Amplasament: localitatea Faraoani, comuna Faraoani, judetul Bacau	
			PLAN DE SITUATIE PROIECTATA stalp 4.1.32 Faraoani	
			Plansa E1-2	
SPECIFICAȚIE:	Nume:	Semnătura:	Scara: 1:500	Titlul planșă:
ȘEF PROIECT:	ing. Iulian Gavrilă	<i>[Signature]</i>	Data: 07.2021	
PROIECTAT:	ing. Monica Gavrilă	<i>[Signature]</i>		
DESENAT:	ing. Monica Gavrilă	<i>[Signature]</i>		

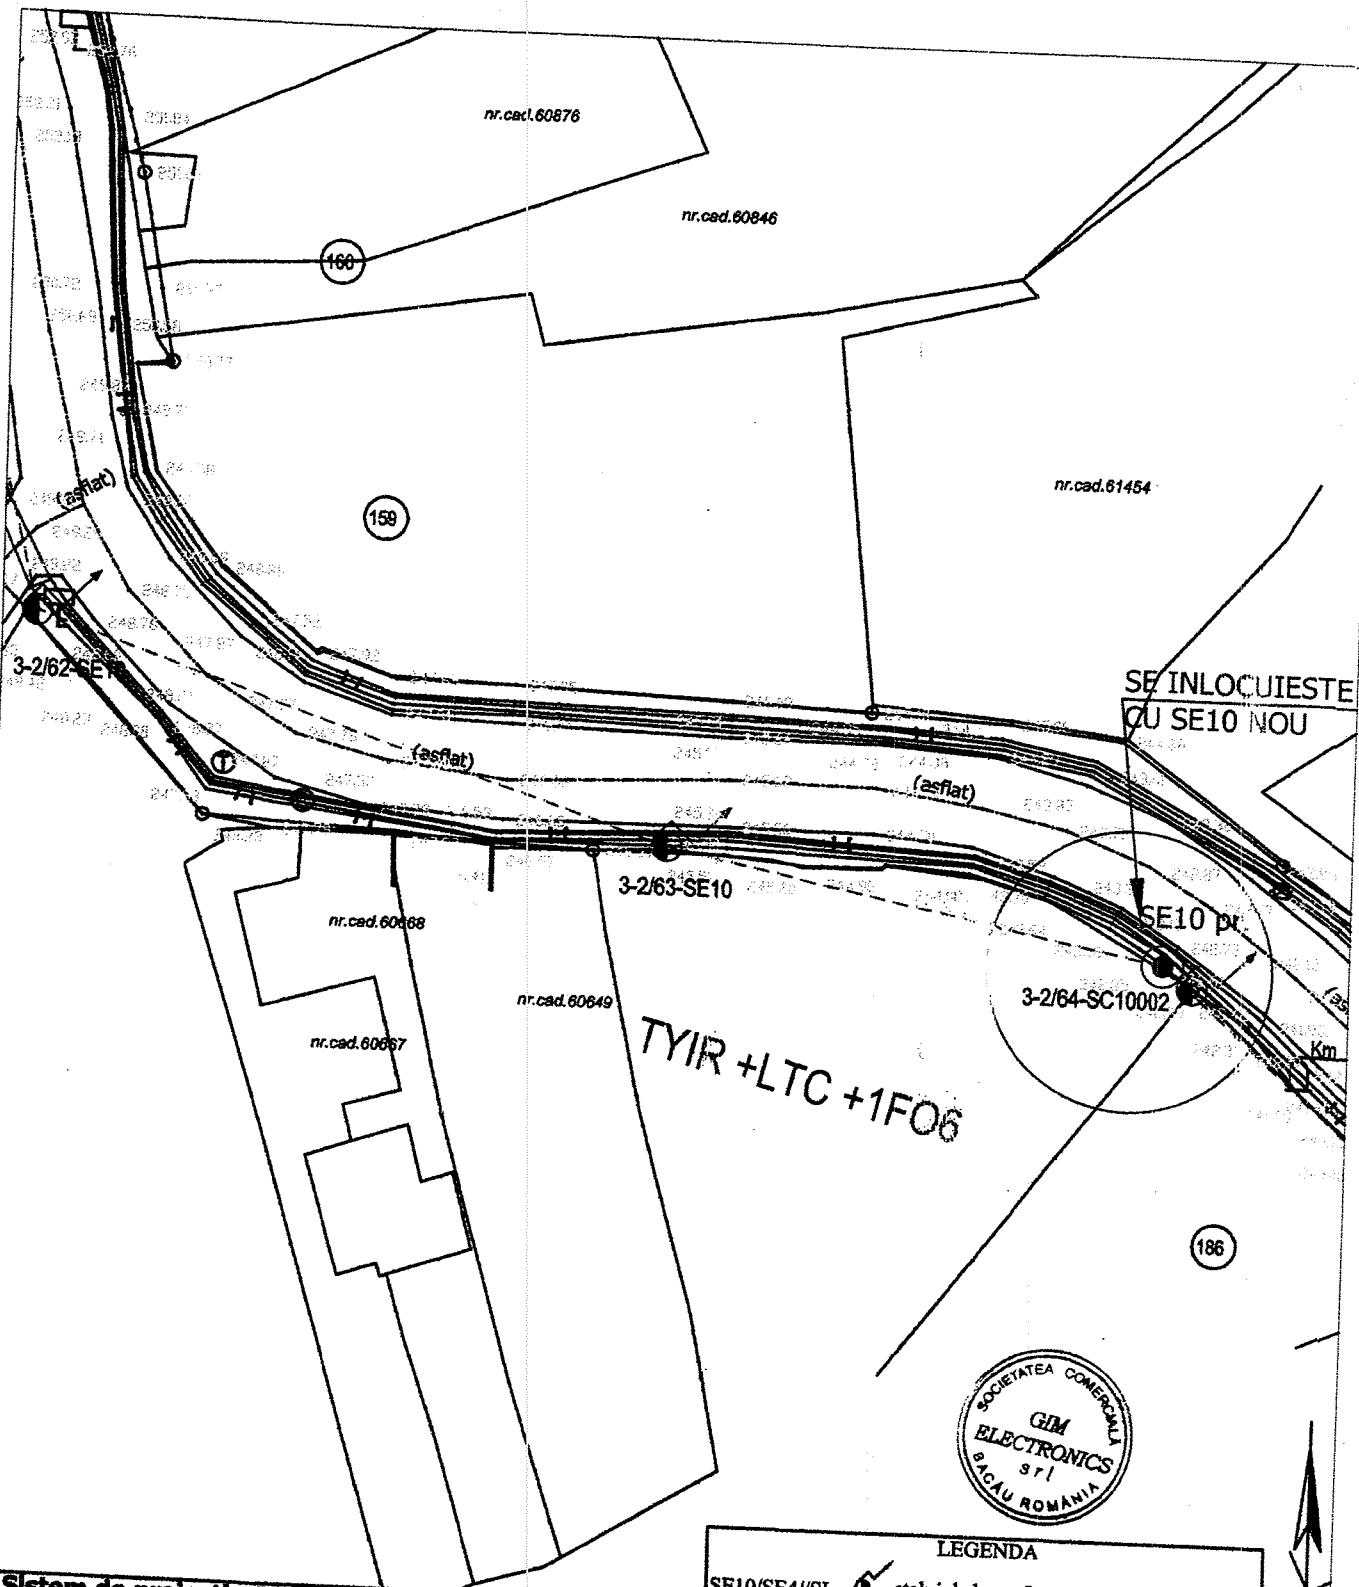

LEGENDA

SE10/SE4//SL	●	stalpi de beton/lemn existenti si tipul lor
SE4/SE10	○	retea electrica de joasa tensiune existenta
	●	stalpi de beton de tip SE4/SE10 proiectati

Sistem de proiectie STEREO - 70
Sistem de referinta altimetric M.NEAGRA

VERIFICATOR/EXPERT:	NUME	SEMNAȚURA	CERINTA	REFERAT/EXPERTIZĂ NR./DATA
Elaborat: SC GIM ELECTRONICS SRL BACĂU <small>PROIECTARE SI EXECUTIE REȚELE ELECTRICE 0,4 - 20 kV Mun.Bacău ,str. Eroii Costel Marius Hasan , nr.14 , jud.Bacău , CIF: RO 18071578 , ORC: J04/1927/2005 , jud. Bacău tel. (0762)692560 , fax (0334)413871 , mail gim_electronics@yahoo.com</small>			Beneficiar: SC DELGAZ GRID SA <small>Mun.Târgu-Mureș, jud.Mureș, b-dul Pandurilor, nr. 42, CIF: RO 10976687, ORC: J26/326/2000</small>	
SPECIFICAȚIE: ȘEF PROIECT: ing. Iulian Gavrilă PROIECTAT: ing. Monica Gavrilă DESENAT: ing. Monica Gavrilă			Titlul proiectului: Lucrari in LEA JT pentru realizare coexistenta LEA JT cu fibra optica Orange in sat Faraoani, comuna Faraoani, jud. Bacau <small>Amplasament: localitatea Faraoani, comuna Faraoani, judetul Bacau</small>	Proiect nr. 7/2021 Faza: PT+CS Planșa E1-3
Scara: 1:500		Titlul planșă:		PLAN DE SITUATIE PROIECTATA stalp 3.2.64 Faraoani
Data: 07.2021				